


PLANTA DE LA VIVIENDA

ESCALA: 1/100 (A4)

VIVIENDA 23

Situación: PORTAL 2. 2ºB
 Tipo: TIPO 3

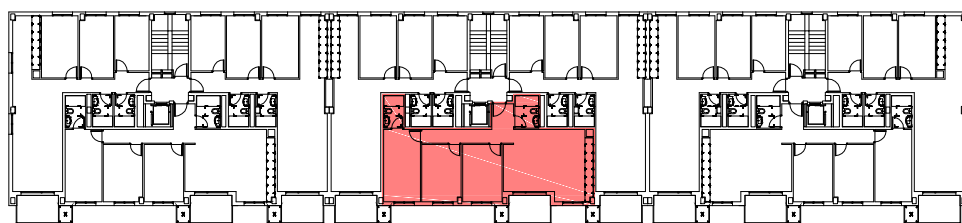

48 VPO Y ANEJOS VINCULADOS

PARCELA OR-5-3-2, SECTOR 19 "ARETXABALETA-GARDELEGI", VITORIA-GASTEIZ

NOTA:

Este plano es orientativo y está sujeto a posibles modificaciones en el proceso de elaboración del proyecto o durante la ejecución de la obra.
 Las superficies son aproximadas. El mobiliario representado no es objeto del contrato.


PORTAL 2. 2ºB

ESTAR-COCINA-COMEDOR	30,80 m2u.
DORMITORIO 1	12,18 m2u.
DORMITORIO 2	12,07 m2u.
DORMITORIO 3	14,31 m2u.
BAÑO 1	4,20 m2u.
BAÑO 2	3,60 m2u.
VESTIBULO, PASILLO	9,79 m2u.
SUP. ÚTIL CERRADA	86,95 m2u.
TENDEDERO 50%	0,00 m2u.
TERRAZAS 50%	3,05 m2u.
SUP. ÚTIL TOTAL	90,00 m2u.



BLOQUE 1. PLANTA BAJA

ESCALA: 1/200 (A3)

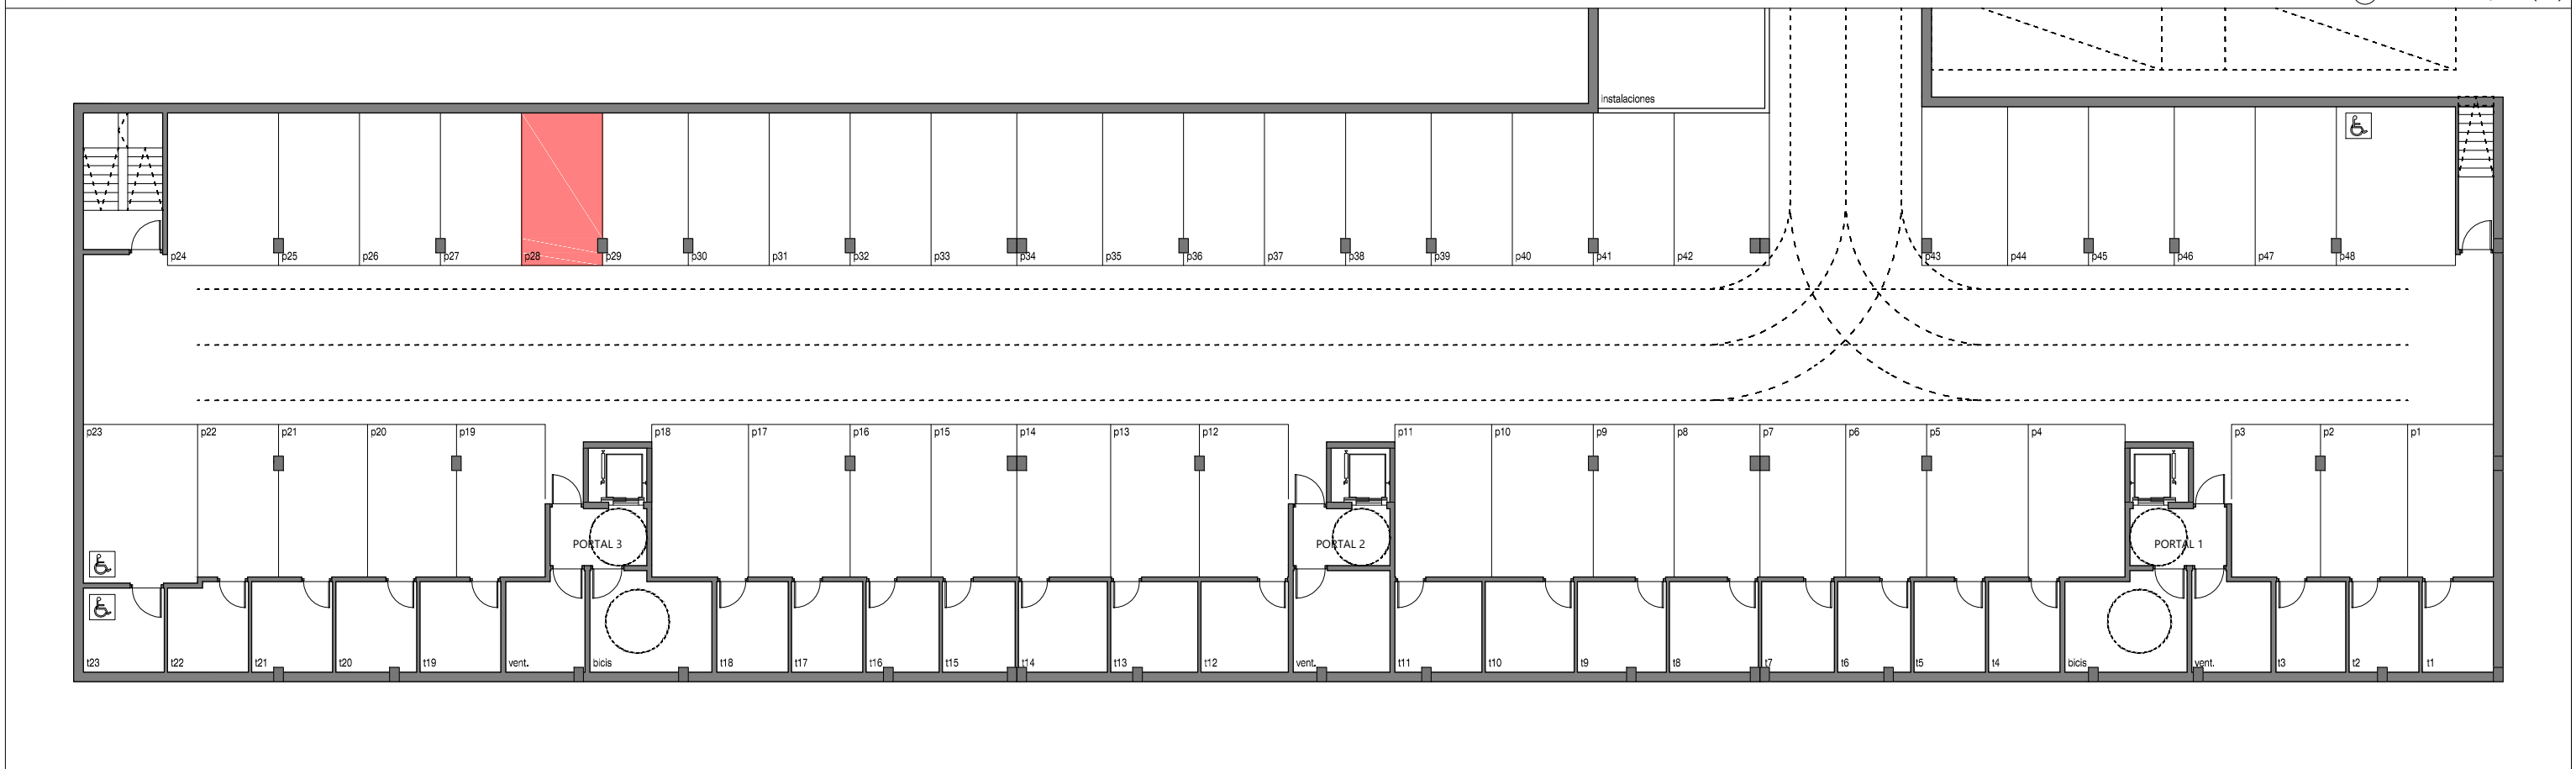

BLOQUE 1. PLANTA SOTANO

ESCALA: 1/200 (A3)

48 VPO Y ANEJOS VINCULADOS

PARCELA OR-5-3-2, SECTOR 19 "ARETXABAETA-GARDELEGI", VITORIA-GASTEIZ

NOTA:

Este plano es orientativo y está sujeto a posibles modificaciones en el proceso de elaboración del proyecto o durante la ejecución de la obra. Las superficies son aproximadas. El mobiliario representado no es objeto del contrato.

VIVIENDA 23

Situación: PORTAL 2. 2ºB

Trastero vinculado: T25 (9.65 m2u.)

Garaje vinculado: P28 (23.06 m2u.)