


PLANTA DE LA VIVIENDA

ESCALA: 1/100 (A4)

**VIVIENDA 43**

Situación: PORTAL 3. 3ªA  
 Tipo: TIPO 2

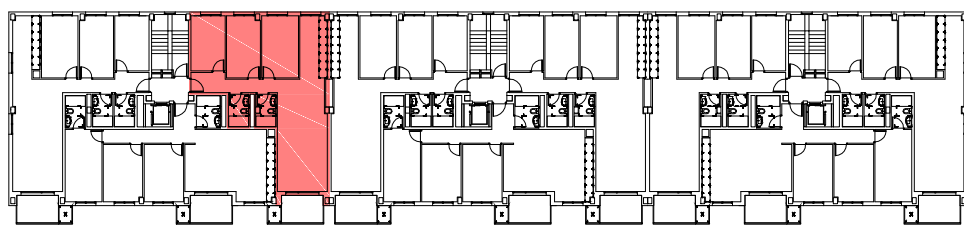

**48 VPO Y ANEJOS VINCULADOS**

PARCELA OR-5-3-2, SECTOR 19 "ARETXABALETA-GARDELEGI", VITORIA-GASTEIZ

**NOTA:**

Este plano es orientativo y está sujeto a posibles modificaciones en el proceso de elaboración del proyecto o durante la ejecución de la obra.

Las superficies son aproximadas. El mobiliario representado no es objeto del contrato.


**PORTAL 3. 3ªA**

|                          |                   |
|--------------------------|-------------------|
| ESTAR-COMEDOR            | 26,15 m2u.        |
| COCINA                   | 10,91 m2u.        |
| DORMITORIO 1             | 10,12 m2u.        |
| DORMITORIO 2             | 11,23 m2u.        |
| DORMITORIO 3             | 12,28 m2u.        |
| BAÑO 1                   | 3,60 m2u.         |
| BAÑO 2                   | 3,41 m2u.         |
| VESTIBULO, PASILLO       | 9,25 m2u.         |
| <b>SUP. ÚTIL CERRADA</b> | <b>86,95 m2u.</b> |
| TENDEDERO 50%            | 0,00 m2u.         |
| TERRAZAS 50%             | 3,05 m2u.         |
| <b>SUP. ÚTIL TOTAL</b>   | <b>90,00 m2u.</b> |



BLOQUE 1. PLANTA BAJA

ESCALA: 1/200 (A3)

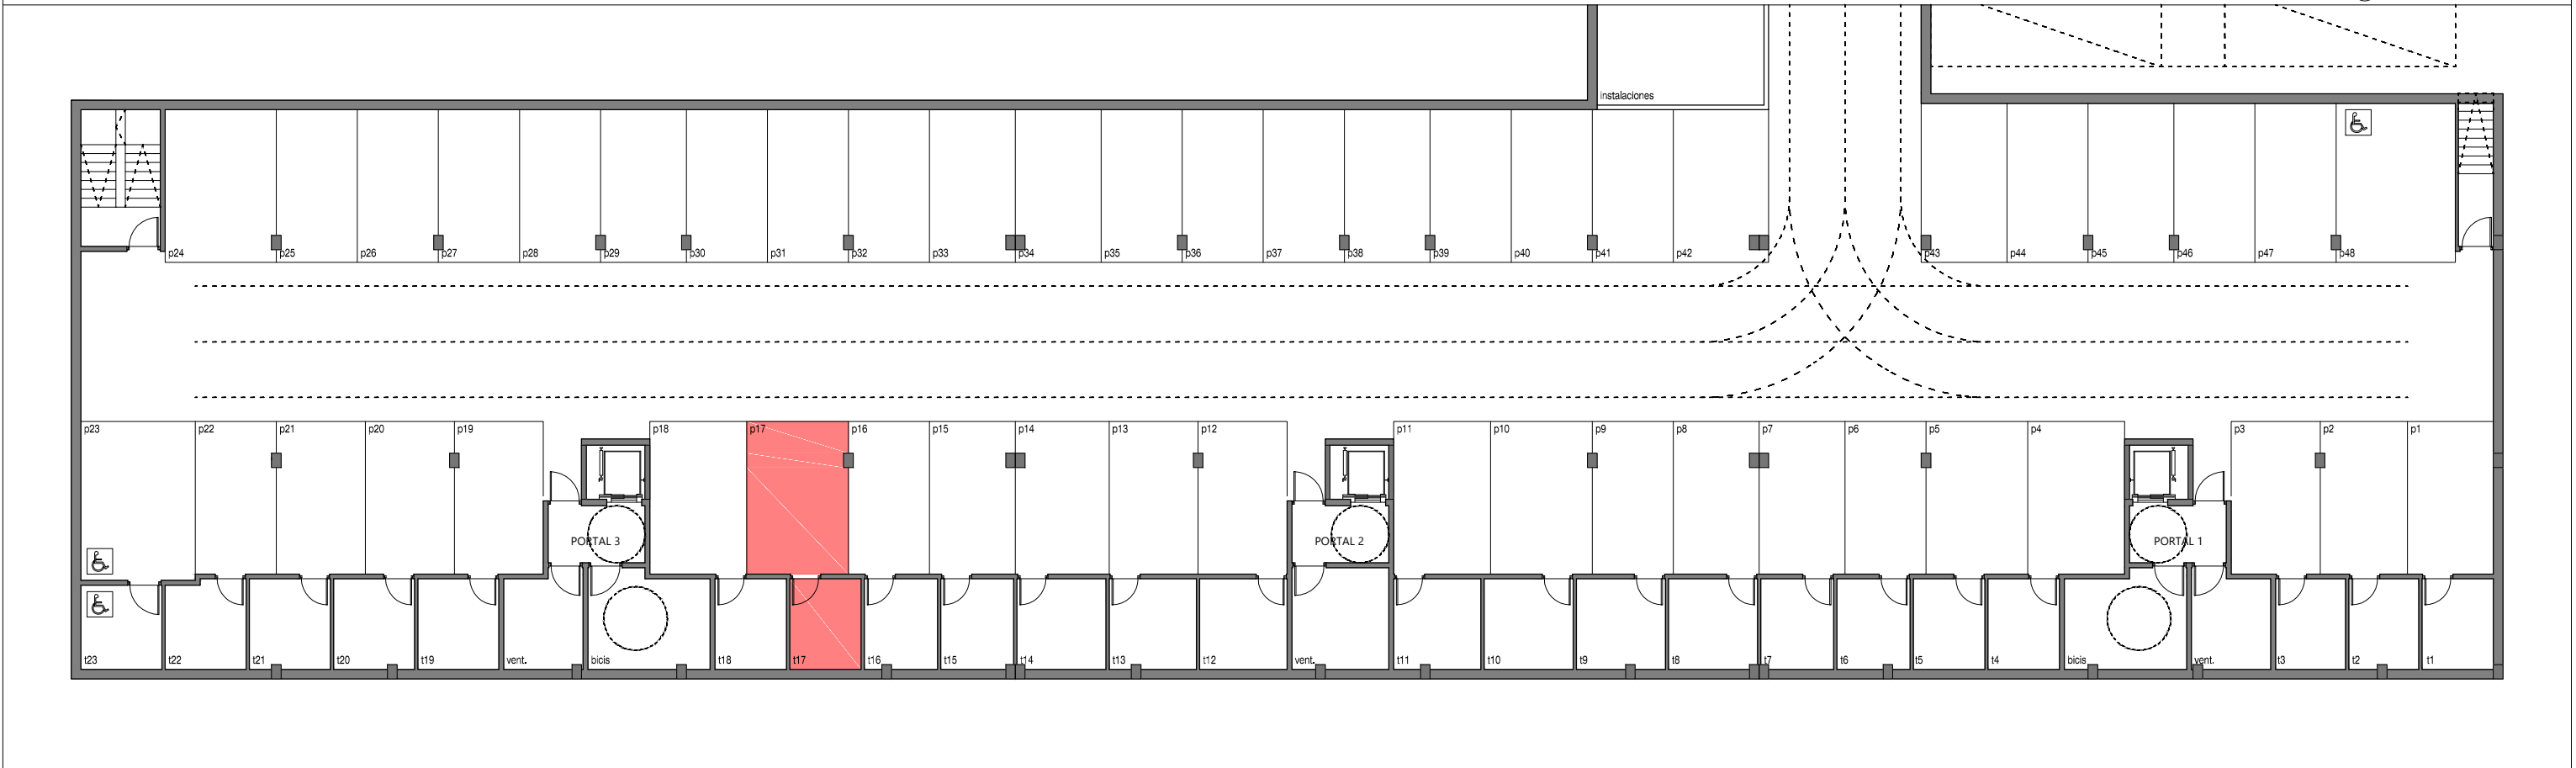

BLOQUE 1. PLANTA SOTANO

ESCALA: 1/200 (A3)

## 48 VPO Y ANEJOS VINCULADOS

PARCELA OR-5-3-2, SECTOR 19 "ARETXABAETA-GARDELEGI", VITORIA-GASTEIZ

NOTA:

Este plano es orientativo y está sujeto a posibles modificaciones en el proceso de elaboración del proyecto o durante la ejecución de la obra. Las superficies son aproximadas. El mobiliario representado no es objeto del contrato.

### VIVIENDA 43

Situación: PORTAL 3. 3ªA

Trastero vinculado: T17 (6.41 m2u.)

Garaje vinculado: P17 (28.98 m2u.)