


PLANTA DE LA VIVIENDA



ESCALA: 1/100 (A4)

VIVIENDA 21

Situación: PORTAL 2. 1°C
 Tipo: TIPO 1

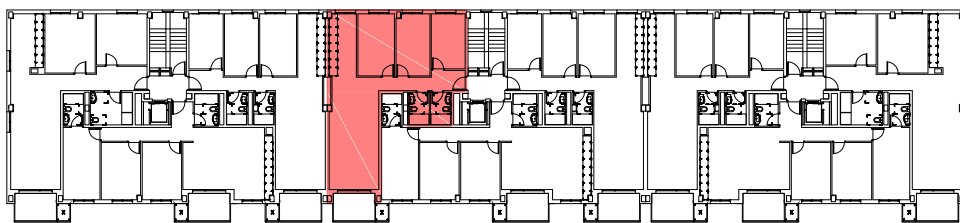

48 VPO Y ANEJOS VINCULADOS

PARCELA OR-5-3-2, SECTOR 19 "ARETXABALETA-GARDELEGI", VITORIA-GASTEIZ

NOTA:

Este plano es orientativo y está sujeto a posibles modificaciones en el proceso de elaboración del proyecto o durante la ejecución de la obra.

Las superficies son aproximadas. El mobiliario representado no es objeto del contrato.


PORTAL 2. 1°C

ESTAR-COMEDOR	26,15 m2u.
COCINA	10,72 m2u.
DORMITORIO 1	10,12 m2u.
DORMITORIO 2	11,23 m2u.
DORMITORIO 3	12,28 m2u.
BAÑO 1	3,60 m2u.
BAÑO 2	3,60 m2u.
VESTIBULO, PASILLO	9,25 m2u.
SUP. ÚTIL CERRADA	86,95 m2u.
TENDEDERO	0,00 m2u.
TERRAZAS Y BALCONES	3,05 m2u.
SUP. ÚTIL TOTAL	90,00 m2u.



BLOQUE 1. PLANTA BAJA

ESCALA: 1/200 (A3)

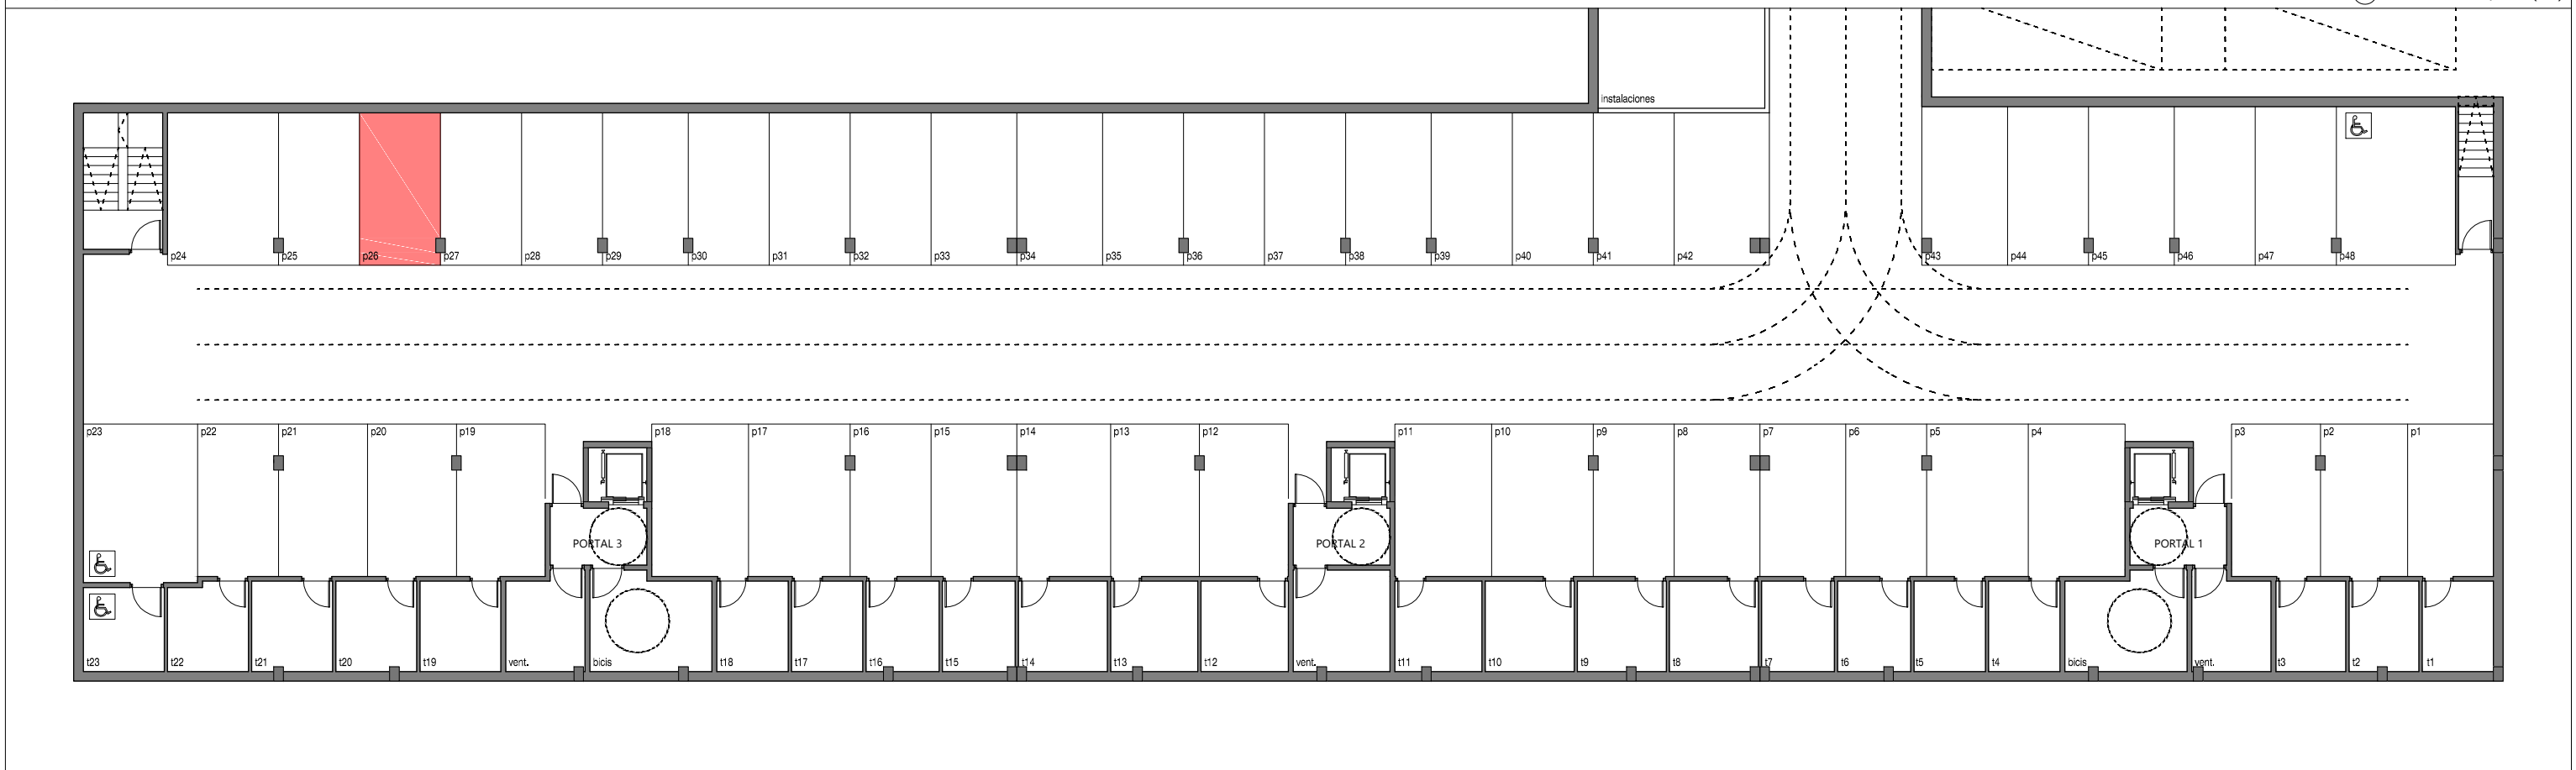

BLOQUE 1. PLANTA SOTANO

ESCALA: 1/200 (A3)

48 VPO Y ANEJOS VINCULADOS

PARCELA OR-5-3-2, SECTOR 19 "ARETXABAETA-GARDELEGI", VITORIA-GASTEIZ

NOTA:

Este plano es orientativo y está sujeto a posibles modificaciones en el proceso de elaboración del proyecto o durante la ejecución de la obra. Las superficies son aproximadas. El mobiliario representado no es objeto del contrato.

VIVIENDA 21

Situación: PORTAL 2. 1ºC

Trastero vinculado: T33 (9.82 m2u.)

Garaje vinculado: P26 (23.06 m2u.)