


PLANTA DE LA VIVIENDA

ESCALA: 1/100 (A4)

VIVIENDA 37

Situación: PORTAL 3. 1^oA
Tipo: TIPO 2

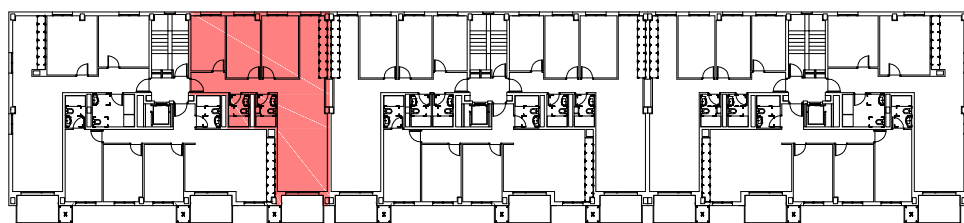

48 VPO Y ANEJOS VINCULADOS

PARCELA OR-5-3-2, SECTOR 19 "ARETXABALETA-GARDELEGI", VITORIA-GASTEIZ

NOTA:

Este plano es orientativo y está sujeto a posibles modificaciones en el proceso de elaboración del proyecto o durante la ejecución de la obra.

Las superficies son aproximadas. El mobiliario representado no es objeto del contrato.

PORTAL 3. 1^oA

ESTAR-COMEDOR	26,15 m ² u.
COCINA	10,91 m ² u.
DORMITORIO 1	10,12 m ² u.
DORMITORIO 2	11,23 m ² u.
DORMITORIO 3	12,28 m ² u.
BAÑO 1	3,60 m ² u.
BAÑO 2	3,41 m ² u.
VESTIBULO, PASILLO	9,25 m ² u.

SUP. ÚTIL CERRADA 86,95 m²u.

TENDEDERO 50% 0,00 m²u.


TERRAZAS 50% 3,05 m²u.

SUP. ÚTIL TOTAL 90,00 m²u.



BLOQUE 1. PLANTA BAJA

ESCALA: 1/200 (A3)

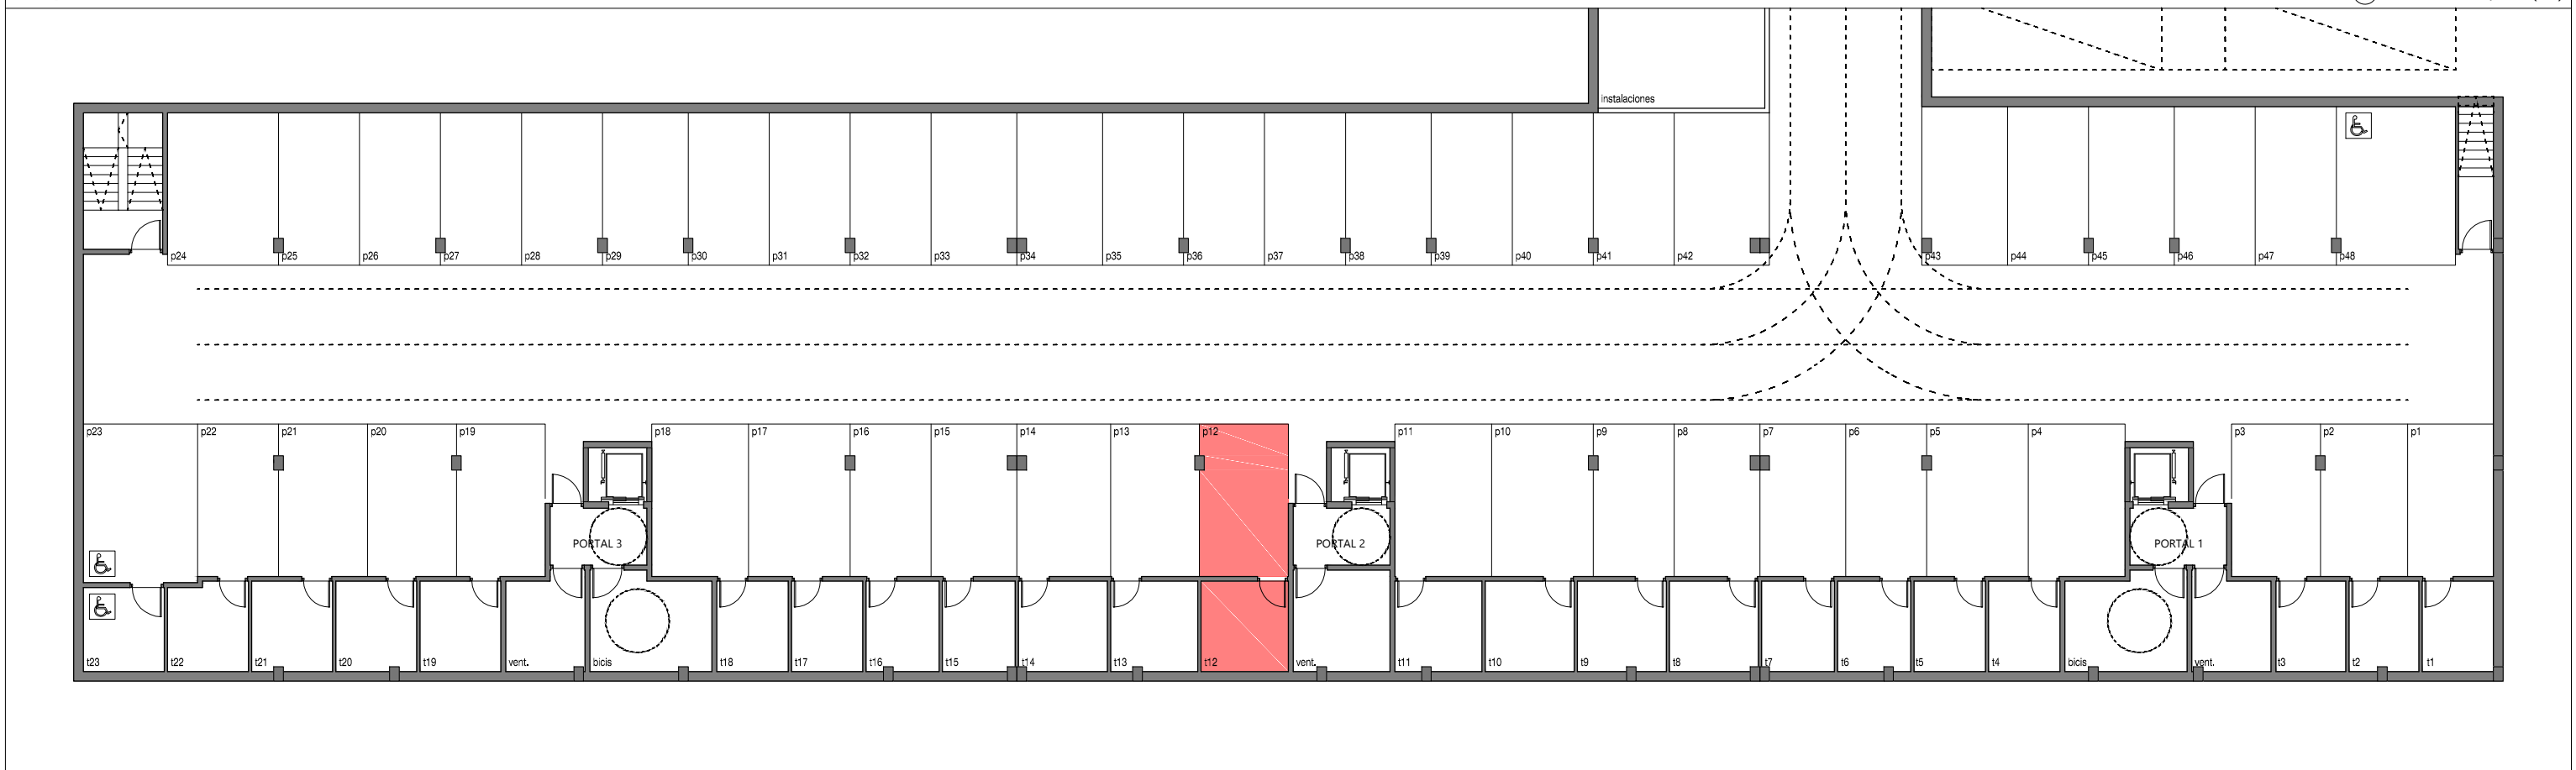

BLOQUE 1. PLANTA SOTANO

ESCALA: 1/200 (A3)

48 VPO Y ANEJOS VINCULADOS

PARCELA OR-5-3-2, SECTOR 19 "ARETXABAETA-GARDELEGI", VITORIA-GASTEIZ

NOTA:

Este plano es orientativo y está sujeto a posibles modificaciones en el proceso de elaboración del proyecto o durante la ejecución de la obra. Las superficies son aproximadas. El mobiliario representado no es objeto del contrato.

VIVIENDA 37

Situación: PORTAL 3. 1ªA

Trastero vinculado: T12 (7.84 m2u.)

Garaje vinculado: P12 (25.34 m2u.)