


PLANTA DE LA VIVIENDA

ESCALA: 1/100 (A4)

### VIVIENDA 43

Situación: PORTAL 3. 3ªA  
Tipo: TIPO 2

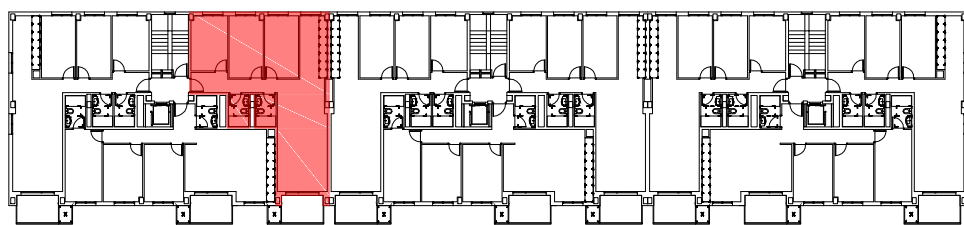

## 48 VPO Y ANEJOS VINCULADOS

PARCELA OR-5-3-2, SECTOR 19 "ARETXABALETA-GARDELEGI", VITORIA-GASTEIZ

### NOTA:

Este plano es orientativo y está sujeto a posibles modificaciones en el proceso de elaboración del proyecto o durante la ejecución de la obra.

Las superficies son aproximadas. El mobiliario representado no es objeto del contrato.


### PORTAL 3. 3ªA

ESTAR-COMEDOR	26,15 m2u.
COCINA	10,75 m2u.
DORMITORIO 1	10,86 m2u.
DORMITORIO 2	11,27 m2u.
DORMITORIO 3	11,37 m2u.
BAÑO 1	3,60 m2u.
BAÑO 2	3,60 m2u.
VESTIBULO, PASILLO	9,35 m2u.
SUP. ÚTIL CERRADA	86,95 m2u.
TENDEDERO 50%	0,00 m2u.
TERRAZAS 50%	3,05 m2u.
<b>SUP. ÚTIL TOTAL</b>	<b>90,00 m2u.</b>



BLOQUE 1. PLANTA BAJA

ESCALA: 1/200 (A3)

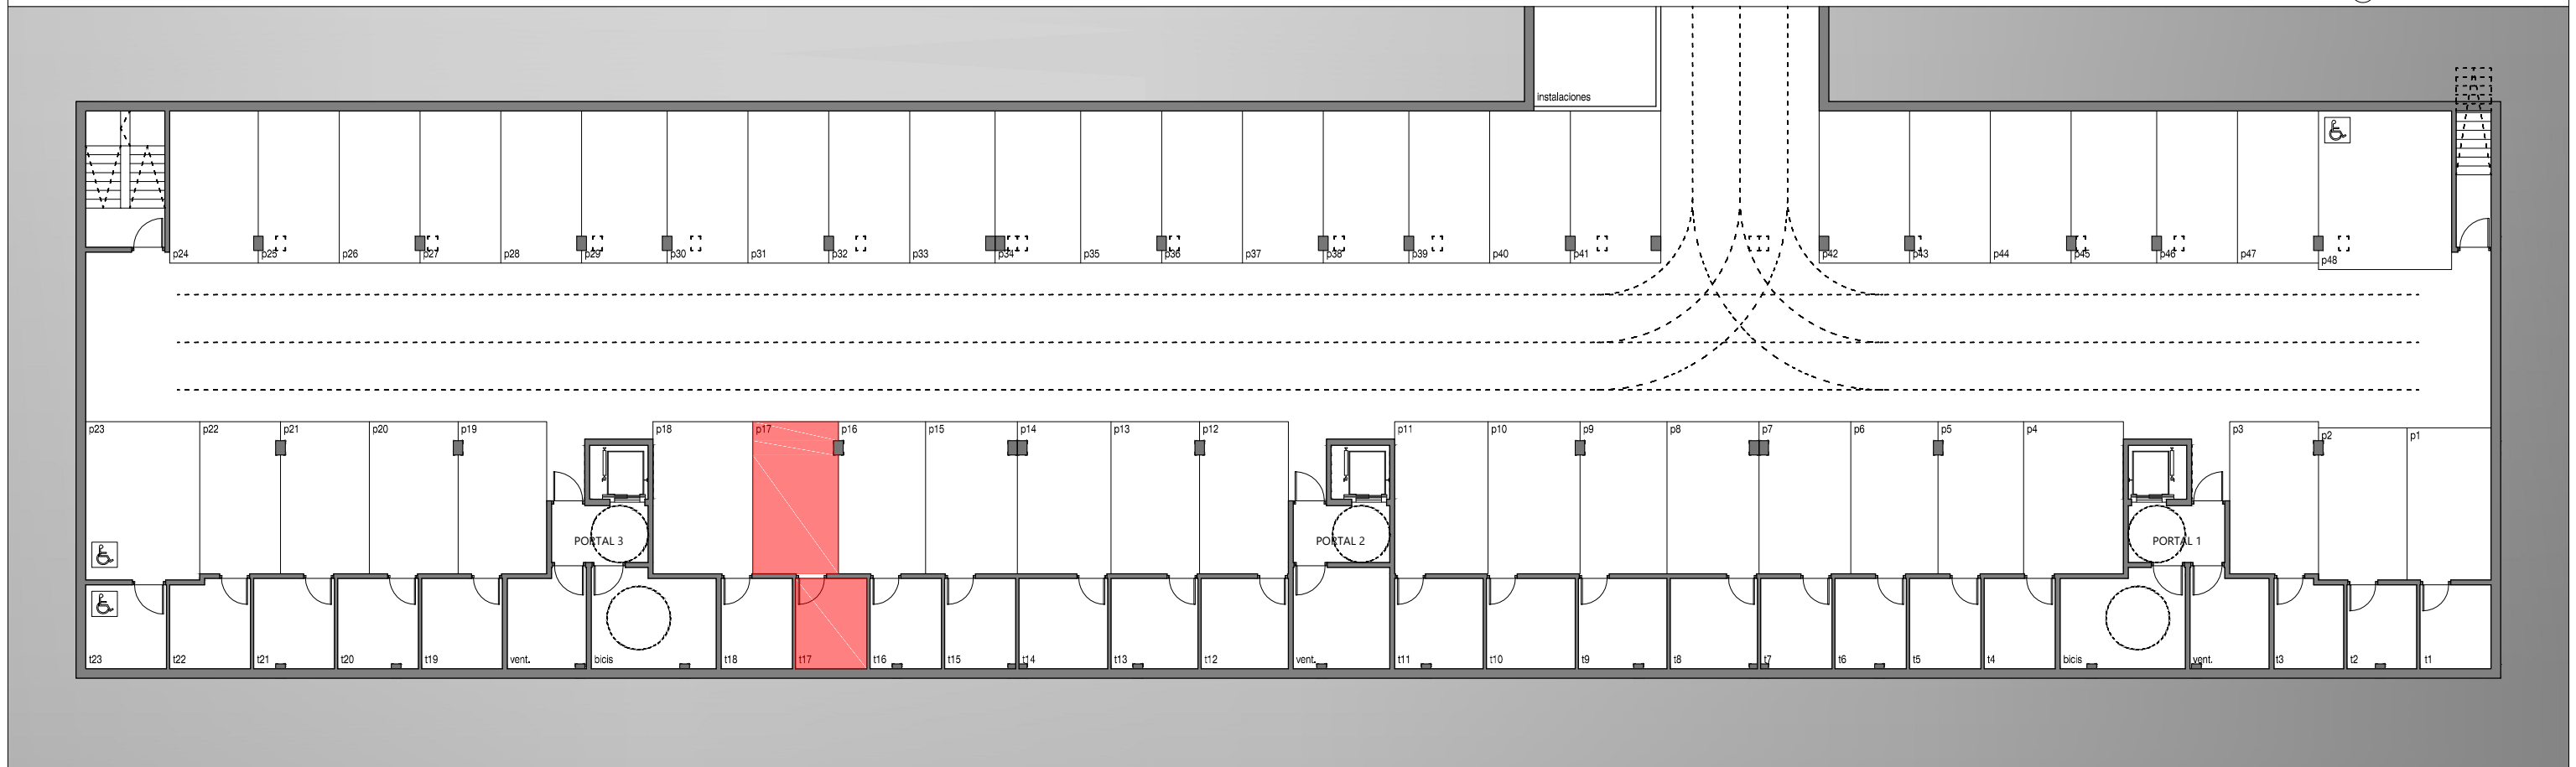

BLOQUE 1. PLANTA SOTANO

ESCALA: 1/200 (A3)

## 48 VPO Y ANEJOS VINCULADOS

PARCELA OR-5-3-2, SECTOR 19 "ARETXABAETA-GARDELEGI", VITORIA-GASTEIZ

NOTA:

Este plano es orientativo y está sujeto a posibles modificaciones en el proceso de elaboración del proyecto o durante la ejecución de la obra. Las superficies son aproximadas. El mobiliario representado no es objeto del contrato.

### VIVIENDA 43

Situación: PORTAL 3. 3ªA

Trastero vinculado: T17 (6.41 m2u.)

Garaje vinculado: P17 (24.87 m2u.)