


CUADRO DE SUPERFICIES

PORTAL 1	
PLANTA SEGUNDA	B
Vestíbulo	6,10 m ²
Distribuidor	3,00 m ²
Estar - comedor	37,30 m ²
Cocina	13,00 m ²
Dormitorio 1	16,05 m ²
Dormitorio 2	11,60 m ²
Dormitorio 3	11,50 m ²
Dormitorio 4	
Baño 1	4,80 m ²
Baño 2	4,80 m ²
Sup. Util Interior	108,15 m²
Terraza S. util	23,70 m ²
Tendedero S. util	2,30 m ²
Total Sup. Util vivienda	134,15 m²

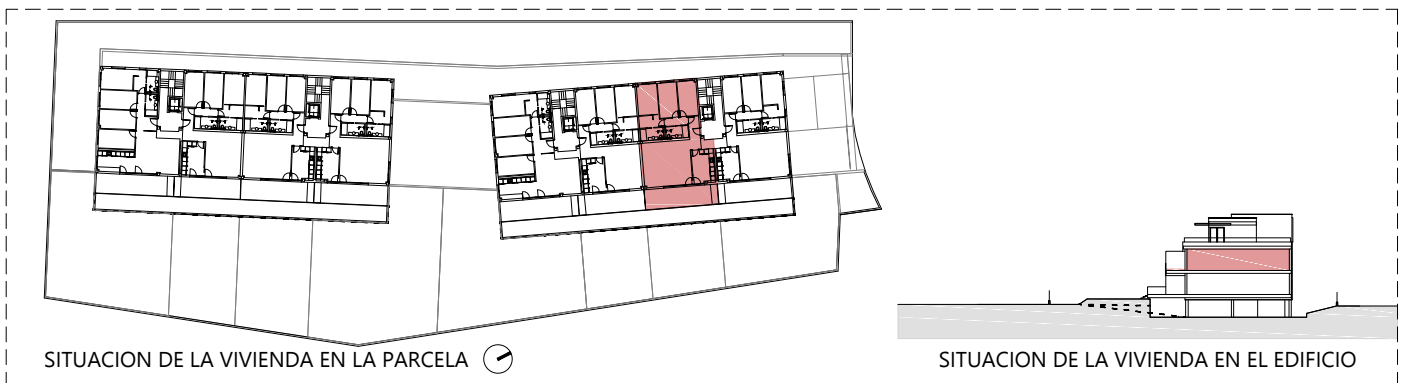

20 VIVIENDAS Y ANEJOS. PARCELA RC-09, SECTOR 16 (ARMENTIA OESTE)
 Arquitectos: Julián Velasco - Iker Ortiz de Zarate

NOTA: Plano orientativo sujeto a posibles modificaciones en el proceso de elaboración del proyecto o durante la ejecución de la obra.
 Superficies aproximadas. El mobiliario de la vivienda no es objeto del contrato.

