




PLANTA PRIMERA

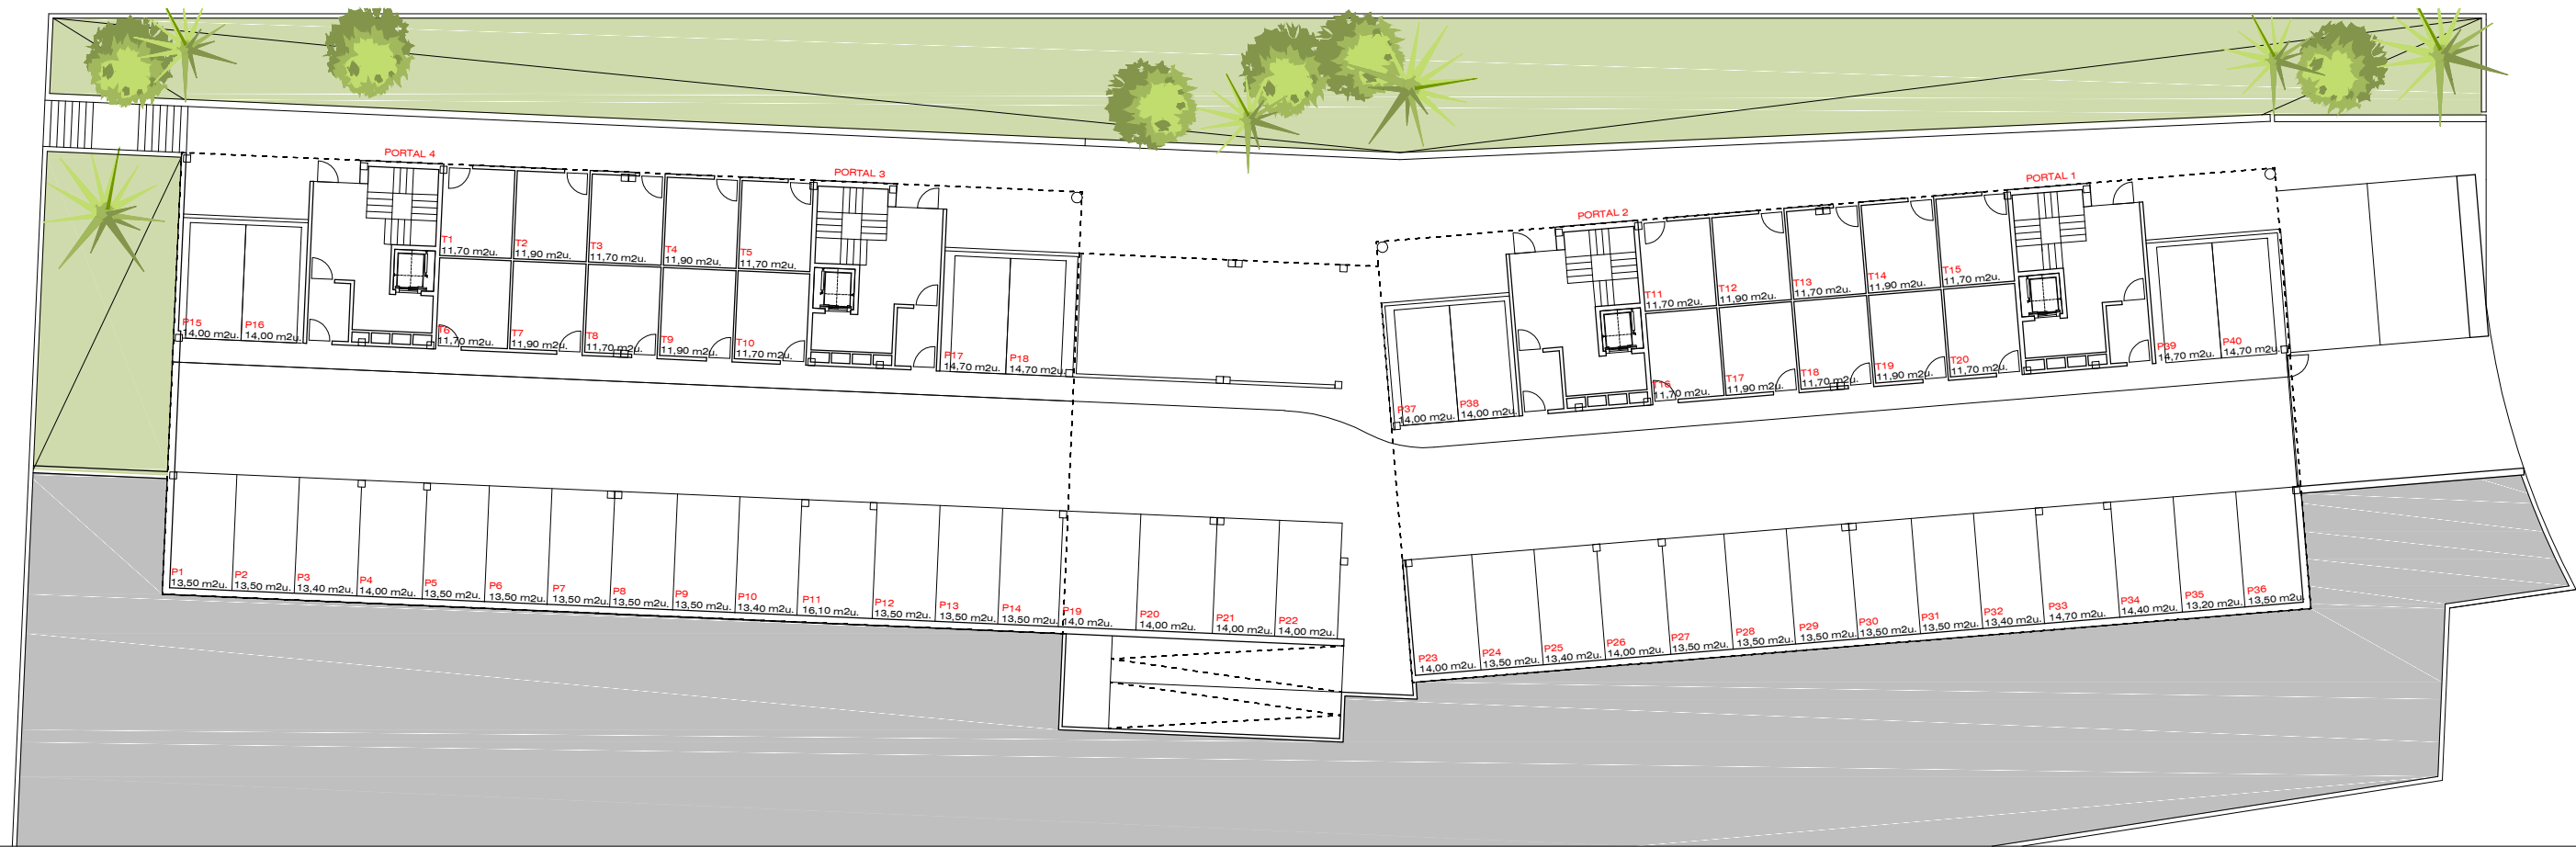

PLANTA BAJA

20 VIVIENDAS Y ANEJOS. PARCELA RC-09, SECTOR 16 (ARMENTIA OESTE)

Arquitectos: Julián Velasco - Iker Ortiz de Zarate

NOTA: Plano orientativo sujeto a posibles modificaciones en el proceso de elaboración del proyecto o durante la ejecución de la obra.

Superficies aproximadas. El mobiliario de la vivienda no es objeto del contrato.

