


PLANTA DE LA VIVIENDA



ESCALA: 1/100 (A4)

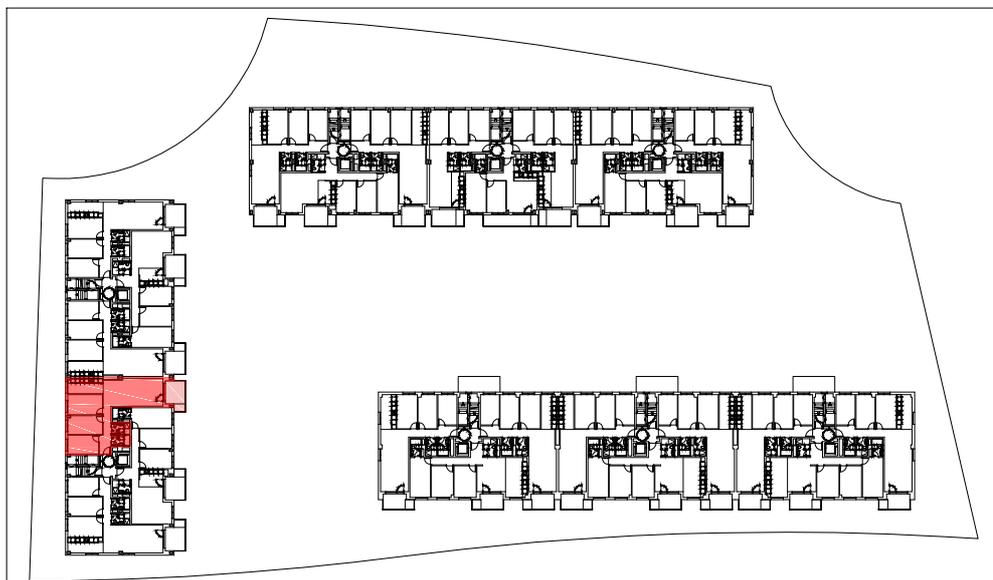

Nº107. PORTAL 8 - 2ºA	
ESTAR-COMEDOR	28,12 m2u.
COCINA	8,80 m2u.
DORMITORIO 1	10,12 m2u.
DORMITORIO 2	11,23 m2u.
DORMITORIO 3	12,28 m2u.
BAÑO 1	3,60 m2u.
BAÑO 2	3,60 m2u.
VESTIBULO-PASILLO	7,50 m2u.
SUP. ÚTIL CERRADA	85,25 m2u.
TENDEDERO	1,50 m2u.
TERRAZAS Y BALCONES	8,00 m2u.
SUP. ÚTIL TOTAL	94,75 m2u.


62 VPO Y ANEJOS VINCULADOS

PARCELA OR-5-3-1, SECTOR 19 "ARETXABALETA-GARDELEGI", VITORIA-GASTEIZ

* Plano orientativo sujeto a posibles modificaciones.

Las superficies son aproximadas.

El mobiliario representado no es objeto del contrato.

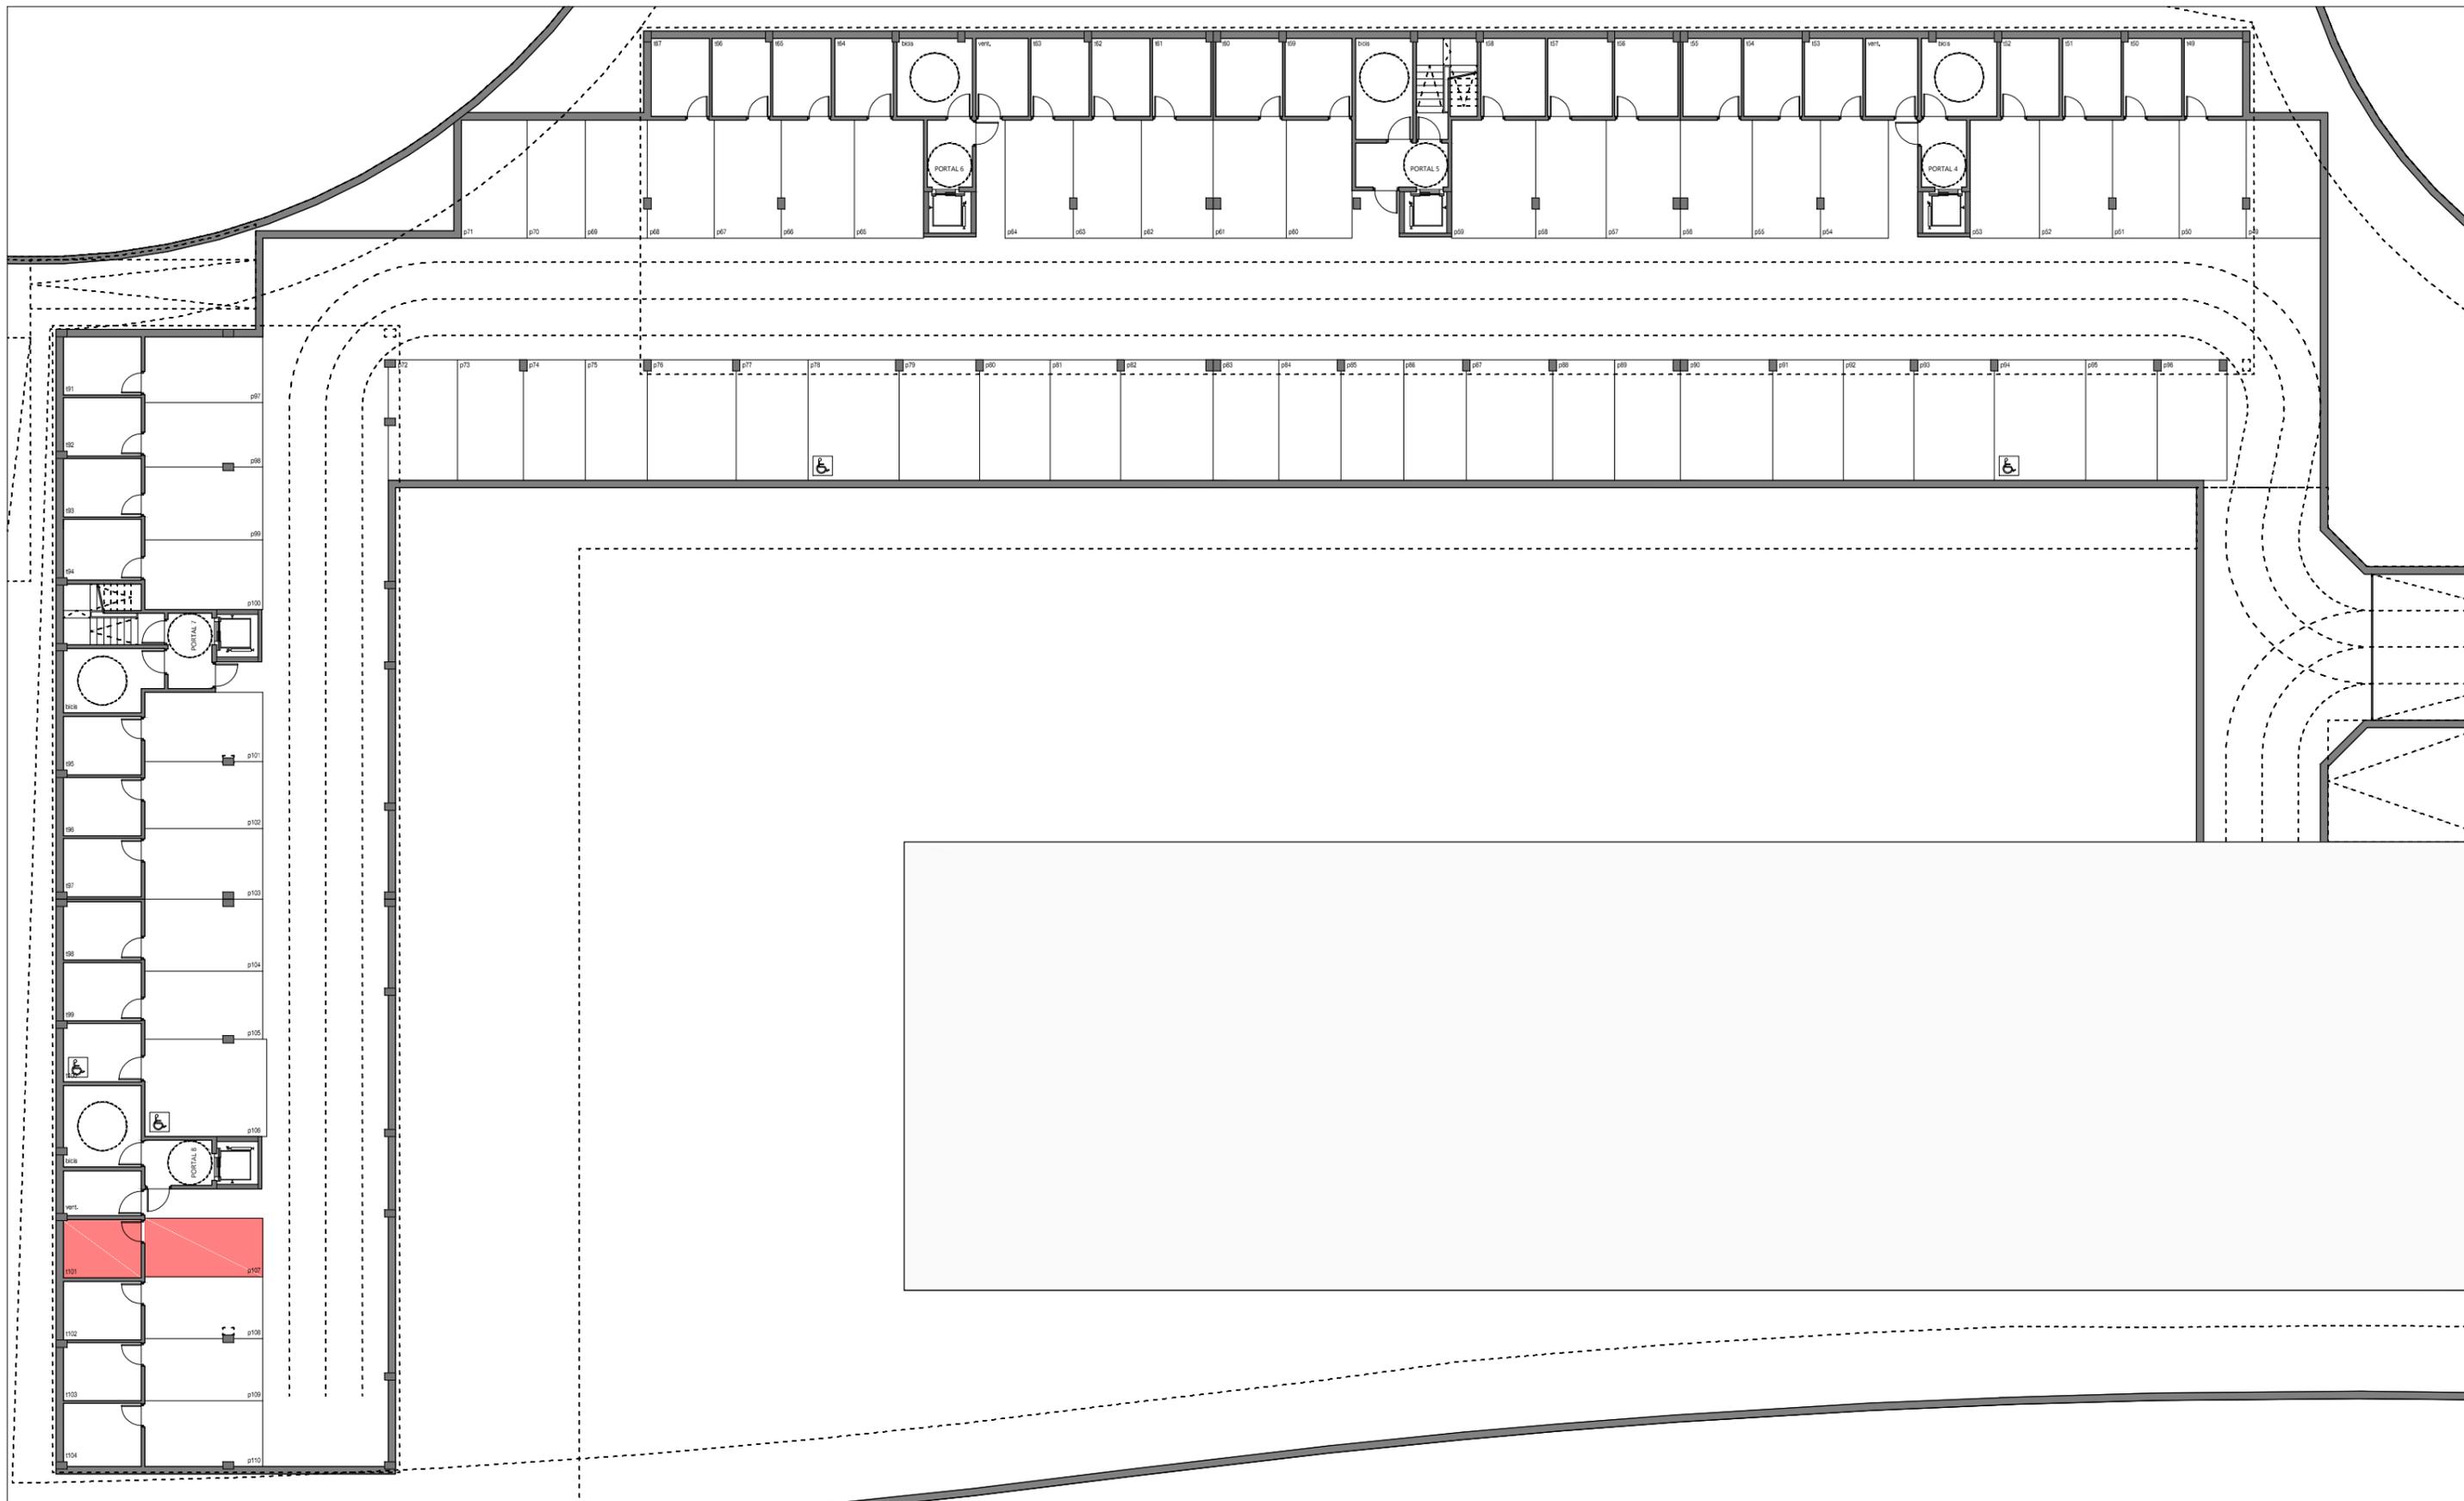

PLANTA SOTANO

ESCALA: 1/250 (A3)

62 VPO Y ANEJOS VINCULADOS

PARCELA OR-5-3-1, SECTOR 19 "ARETXABALETA-GARDELEGI", VITORIA-GASTEIZ

NOTA:

Este plano es orientativo y está sujeto a posibles modificaciones en el proceso de elaboración del proyecto o durante la ejecución de la obra. Las superficies son aproximadas. El mobiliario representado no es objeto del contrato.

VIVIENDA 107

Situación: PORTAL 8. 2ªA

Trastero vinculado: T101 (7.67 m2u.)

Garaje vinculado: P107 (20.90 m2u.)