

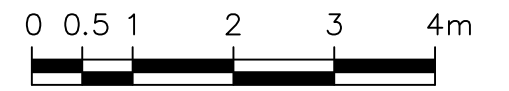


LAS DIMENSIONES AQUÍ REFLEJADAS SON APROXIMADAS Y SÓLO SERÁN VÁLIDAS LAS DE LOS PLANOS FIN DE OBRA

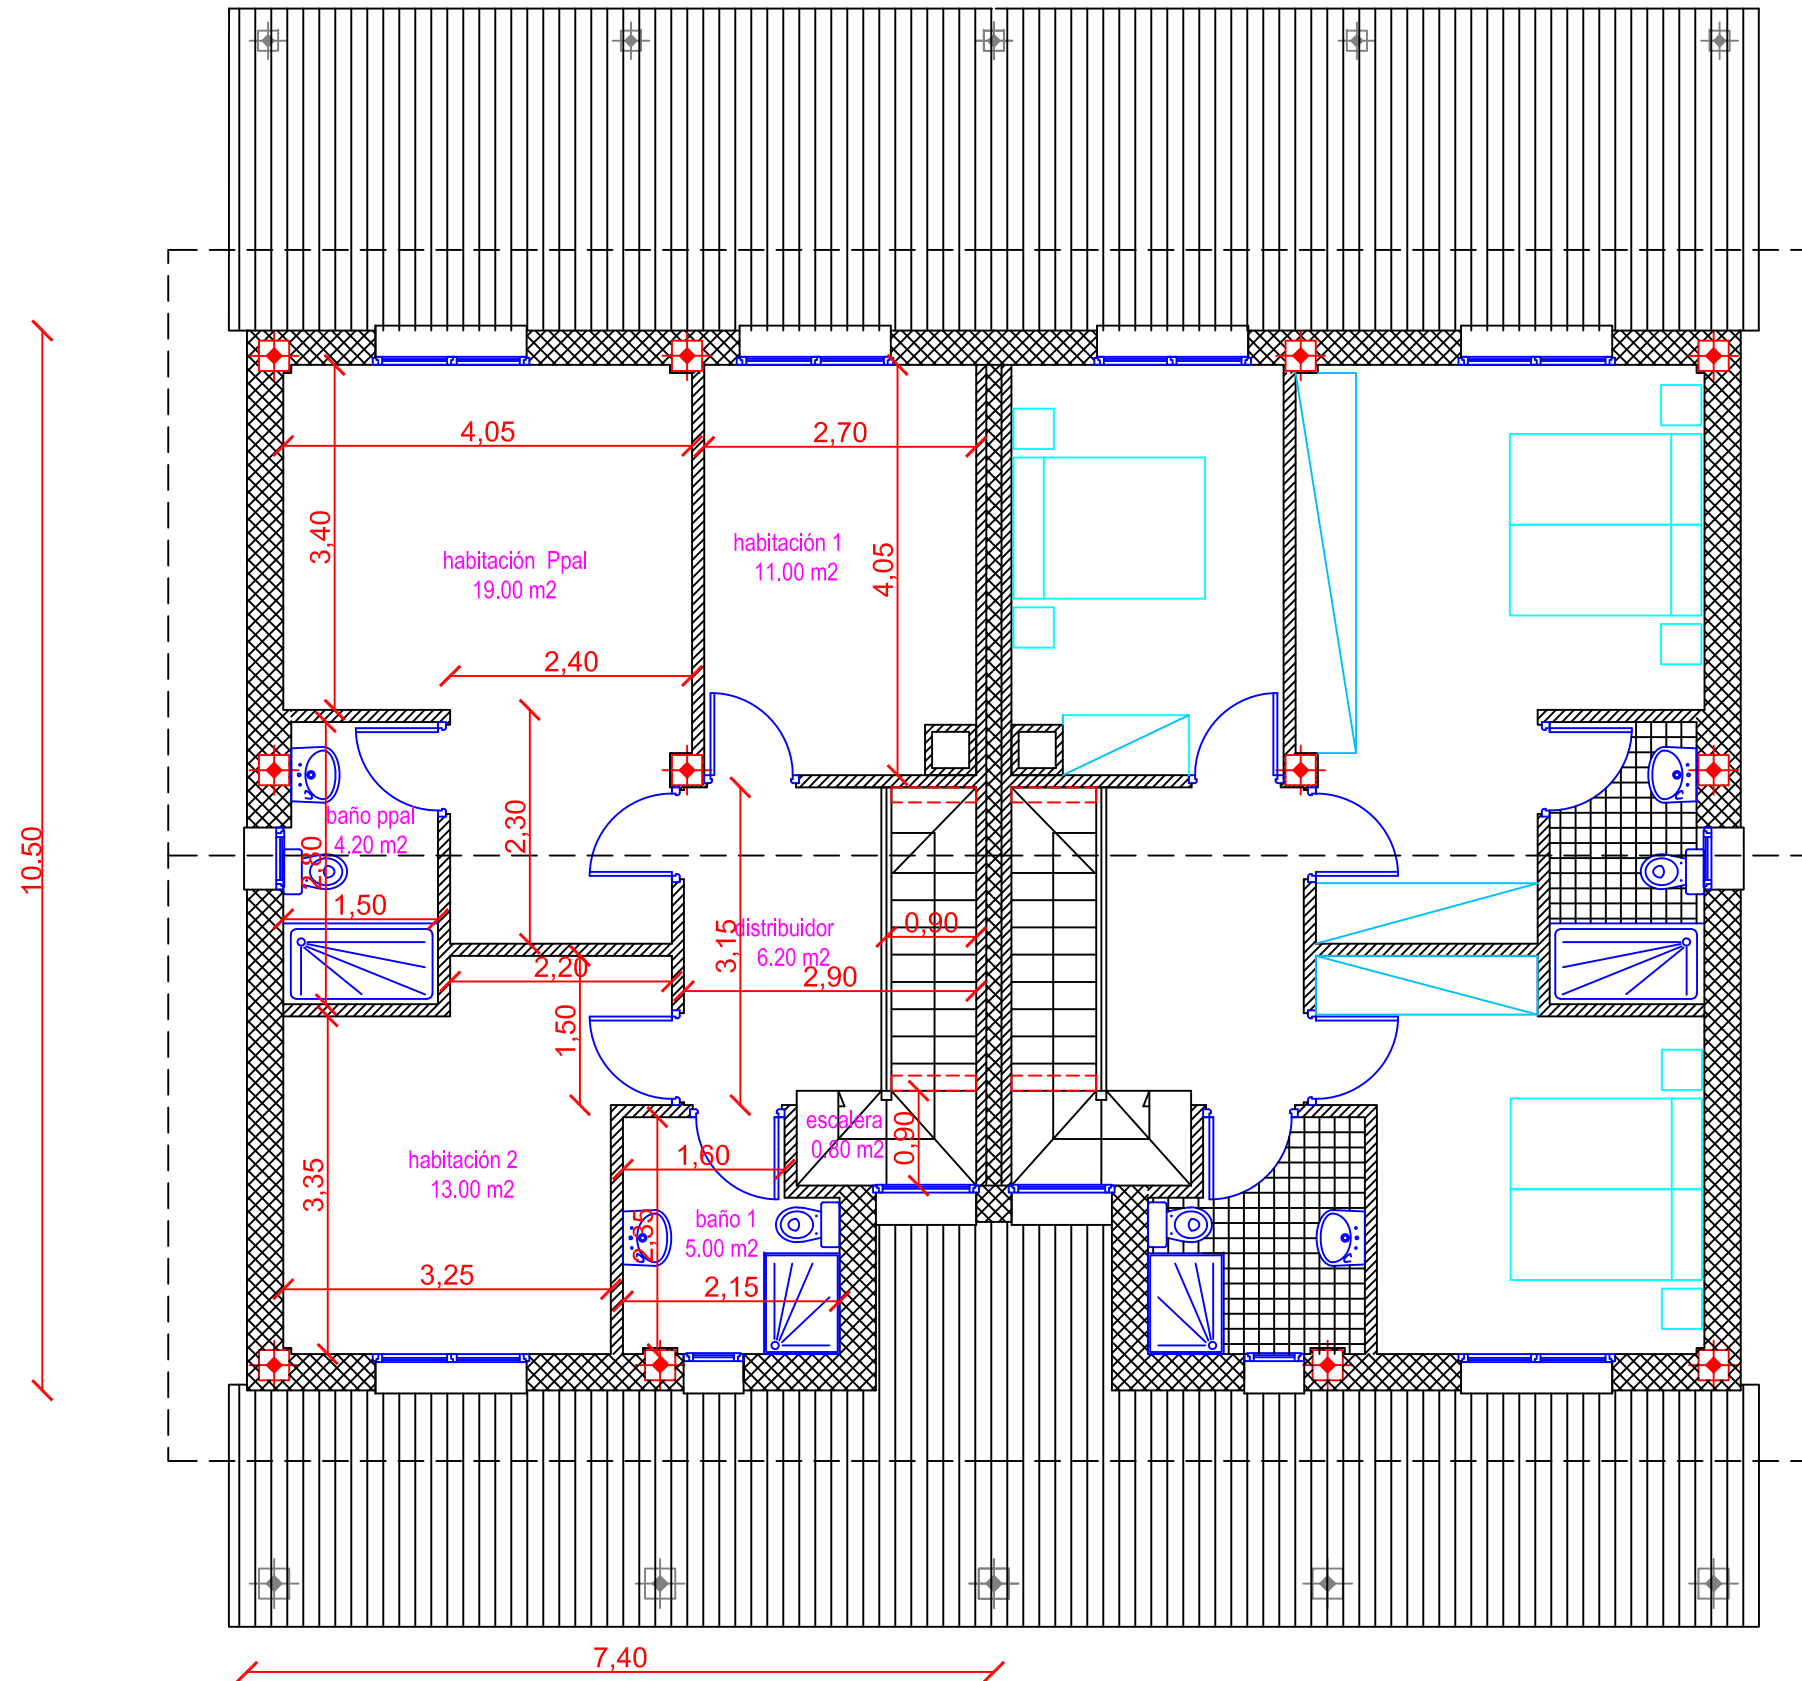

|  |  |  |
|--|--|--|
| 6 VIVIENDAS BIFAMILIARES<br>M3 Sapur 5 - Sondika ( Bizkaia ) |  |  |
| PLANTA BAJA y PARCELA  | PROY: EGOKI-GICIVI, S.L.   | ESCALAS<br>A3: 1/75<br>A4: 1/100<br>PLANO N. |
| DICIEMBRE 2020   | Joseba Escribano, dr. arquitecto<br>C/ Rodriguez Arias, 17-2º - 48011- BILBAO (Tel: 946941399) | B-01   |

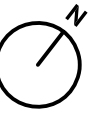

LAS DIMENSIONES AQUÍ REFLEJADAS SON APROXIMADAS Y SÓLO SERÁN VÁLIDAS LAS DE LOS PLANOS FIN DE OBRA



|  |  |  |
|--|--|--|
| 6 VIVIENDAS BIFAMILIARES<br>M3 Sapur 5 - Sondka ( Btkala ) |  |  |
| PLANTA ALTA  | PROY:<br>EGOKI-GICOVI, S.L.  | ESCALAS<br>A3: 1/75<br>A4: 1/100<br>PLANO N. |
| DICIEMBRE 2020   | Joseba Escribano, dr. arquitecto<br>C/ Rodríguez Arias, 17-2º - 48011- BILBAO (Tel: 946941399) | B-02   |