
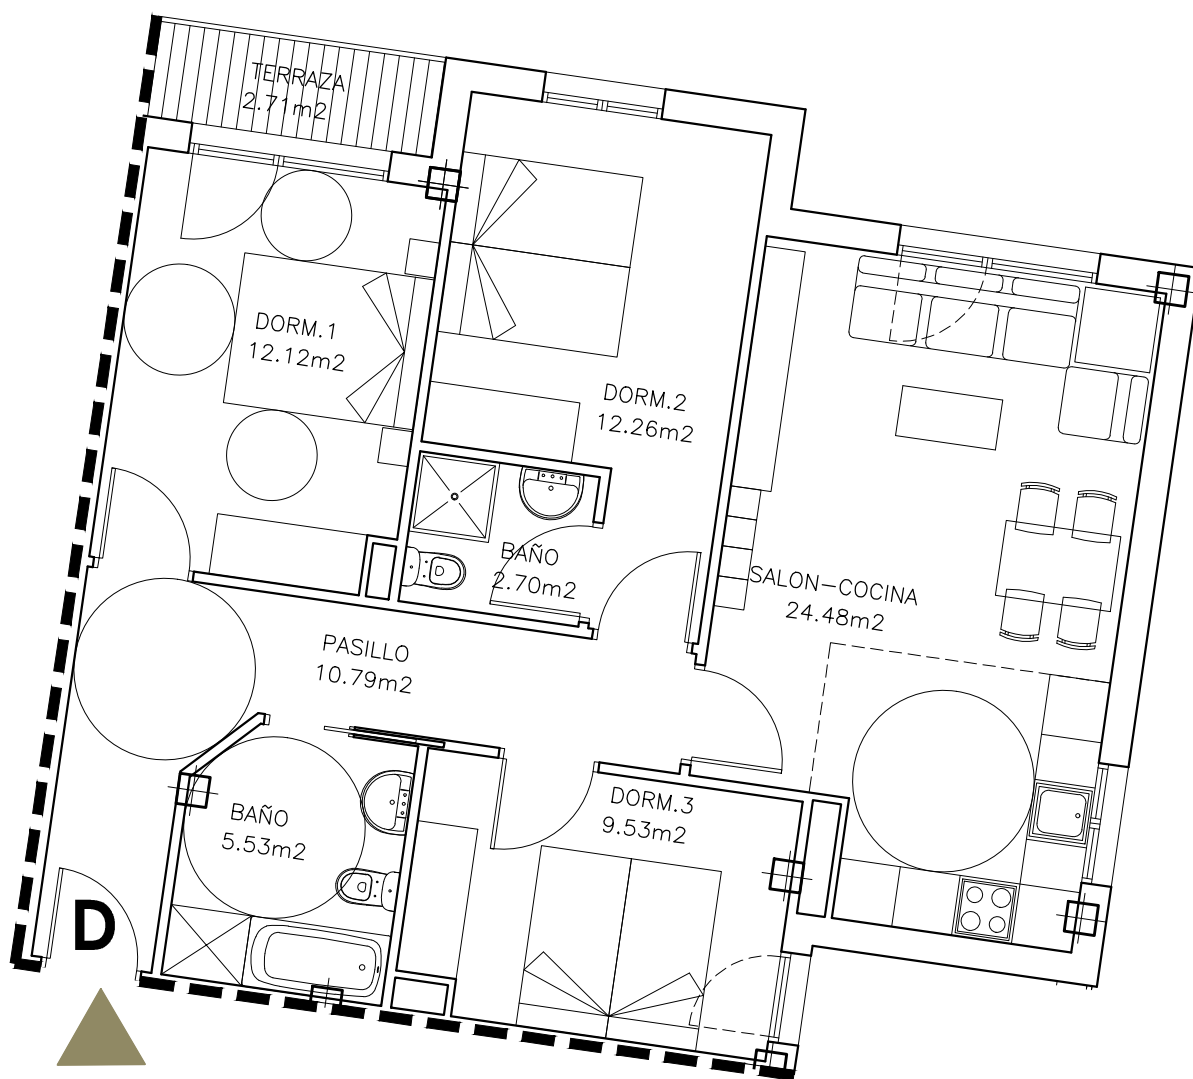



95 VIVIENDAS VPO Y GARAJES EN BETARRAGANE. FASE 2 (AMOREBIETA)

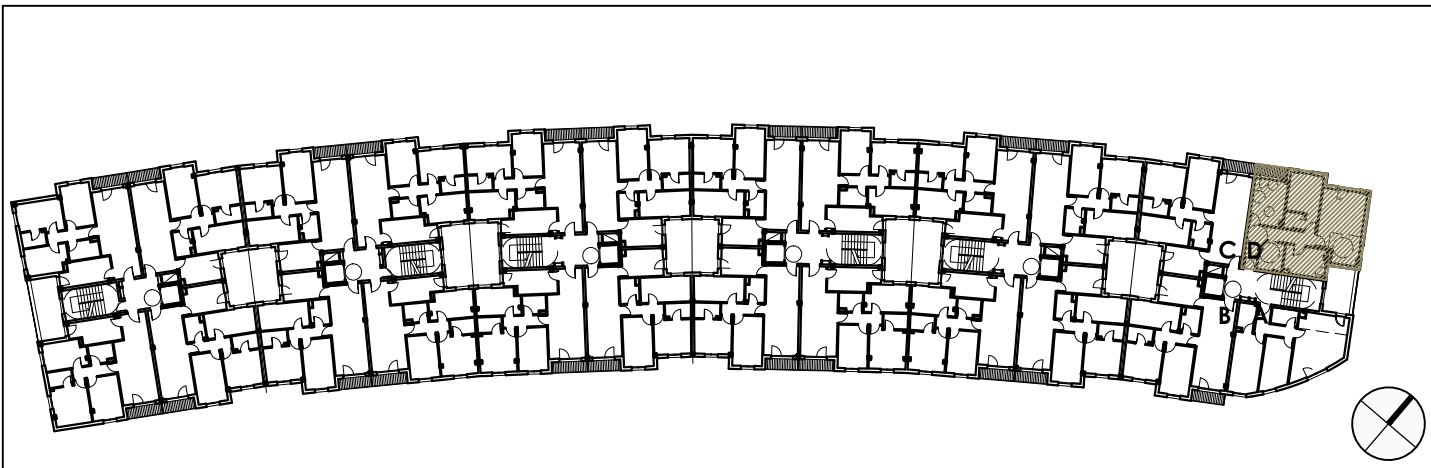

0 1 2 2.5m.
Escala 1/75

- LAS SUPERFICIES SON APROXIMADAS PUDIENDO SUFRIR MODIFICACIONES POR NECESIDADES TÉCNICAS O DE EJECUCIÓN DE OBRA.
- ESTE DOCUMENTO ES INFORMATIVO, NO TIENE CARÁCTER CONTRACTUAL, PUDIENDO ESTAR SUJETO A VARIACIONES POR EXIGENCIAS TÉCNICAS DE PROYECTO, JURÍDICAS O QUE VENGAN IMPUESTAS POR ADMINISTRACIONES U ORGANISMOS COMPETENTES.
- LAS SUPERFICIES DE LAS ESTANCIAS SON ÚTILES.

SUPERFICIES		VIVIENDAS VPO Y GARAJES			Promotor
S. UTIL Cerrada	77,41 m ²	PLANTA	PORTAL	VIVIENDA	BETARRAGANE BI S.COOP.
S. UTIL Terrazas	2,71 m ²	2,3	6	D	 c/Omatzabekoa 8, Bajo B. 48993 Getxo info@i3arquitectos.com 944319187 i3 Arquitectos
S. UTIL Total	78,77 m ²				